PROVINCIE VLAAMS BRABANT GEMEENTE BEGIJNENDIJK	
aanvraag tot het bouwen van een woonblok, gelegen te Begijnendijk, hoek Kerkstraat 7 - Dreef 2 sektie B nr. 428 14 2400780426/005/004	
OPDRACHTGEVER	Immo Delta Projects bvba 9 de Liniestraat 8 3200 Aarschot tel. 016/88 47 73 — VERHOEVEN ALAIN, zaakvoerder — info@immo-delta-projects.be
ARCHITECT	Architectenvennootschap Guy Beylmakers BVBA Veerlepad 1 2230 Herselt tel. 014/54 99 54 — GUY BEYLMAKERS, zaakvoerder — guy.beylmakers@skynet.be
VEILIGHEIDS- COORDINATIE	
BLAD 2/3	verdiepingsplan — doorsnede EE 2 de verdiepingsplan — doorsnede FF doorsnede GG
SCHALEN	1/50 1/200 1/2500 1/20000
LEGENDE	vaste grond, stortbeton, gew. beton, wellfietS chape, testtand mets., funderingsmets., opgaand metsw. gevelmetselwerk, natuursteen, hout, isolatie
MATERIALEN	ZIE GEVELTEKENINGEN
WIJZIGINGEN	UITVOERINGSPLANNEN -AANPASSINGEN DD. 25/11/2020
DATUM	3 juli 2020

DOORSNEDE EE schaal 1/50

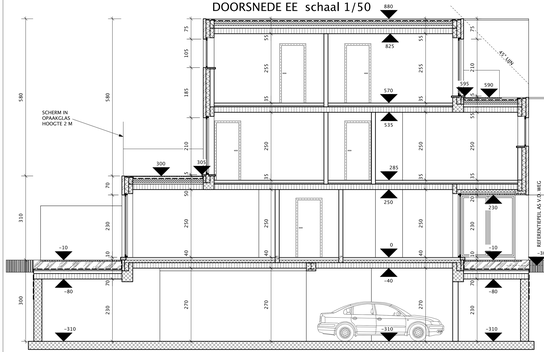

DOORSNEDE FF schaal 1/50

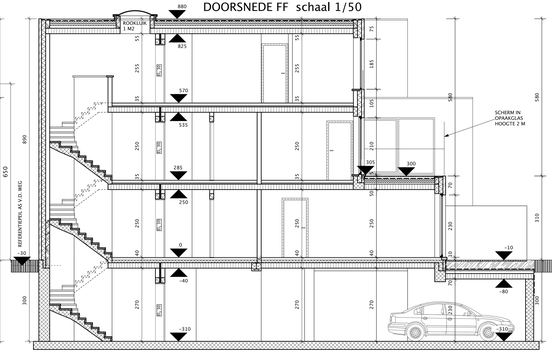

DOORSNEDE GG schaal 1/50

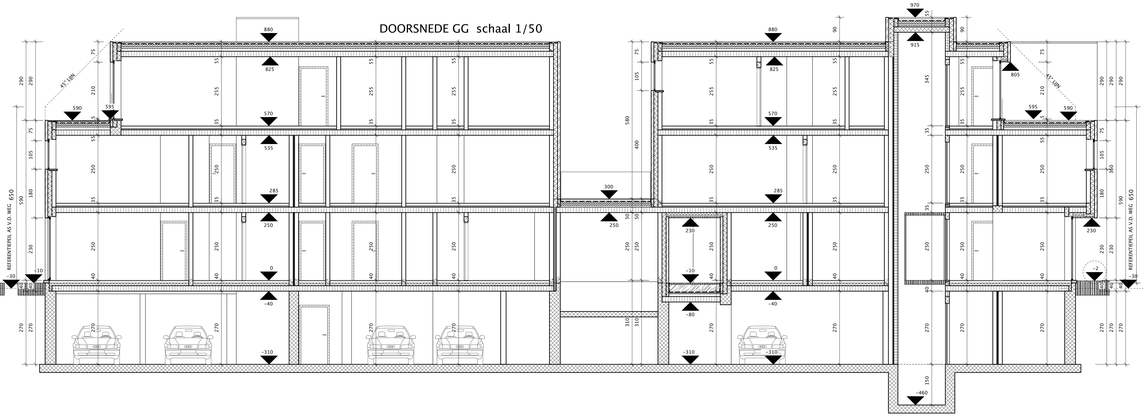

"CARPINUS BUTULUS FONTAINE" HAAGBEUK OP STAM ALS GROENSCHERM

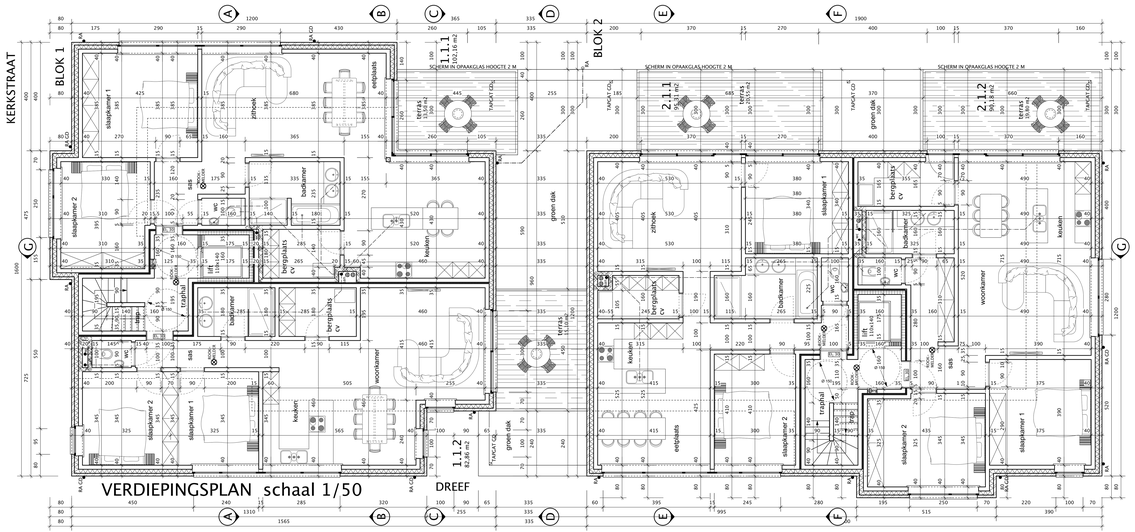

VERDIEPINGSPLAN schaal 1/50

DREEF

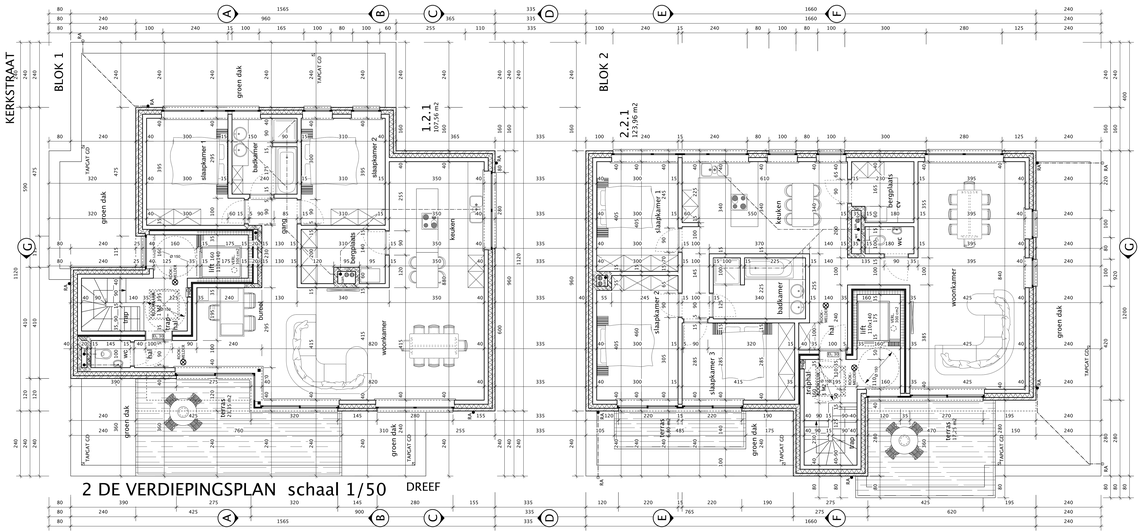

2 DE VERDIEPINGSPLAN schaal 1/50

DREEF