
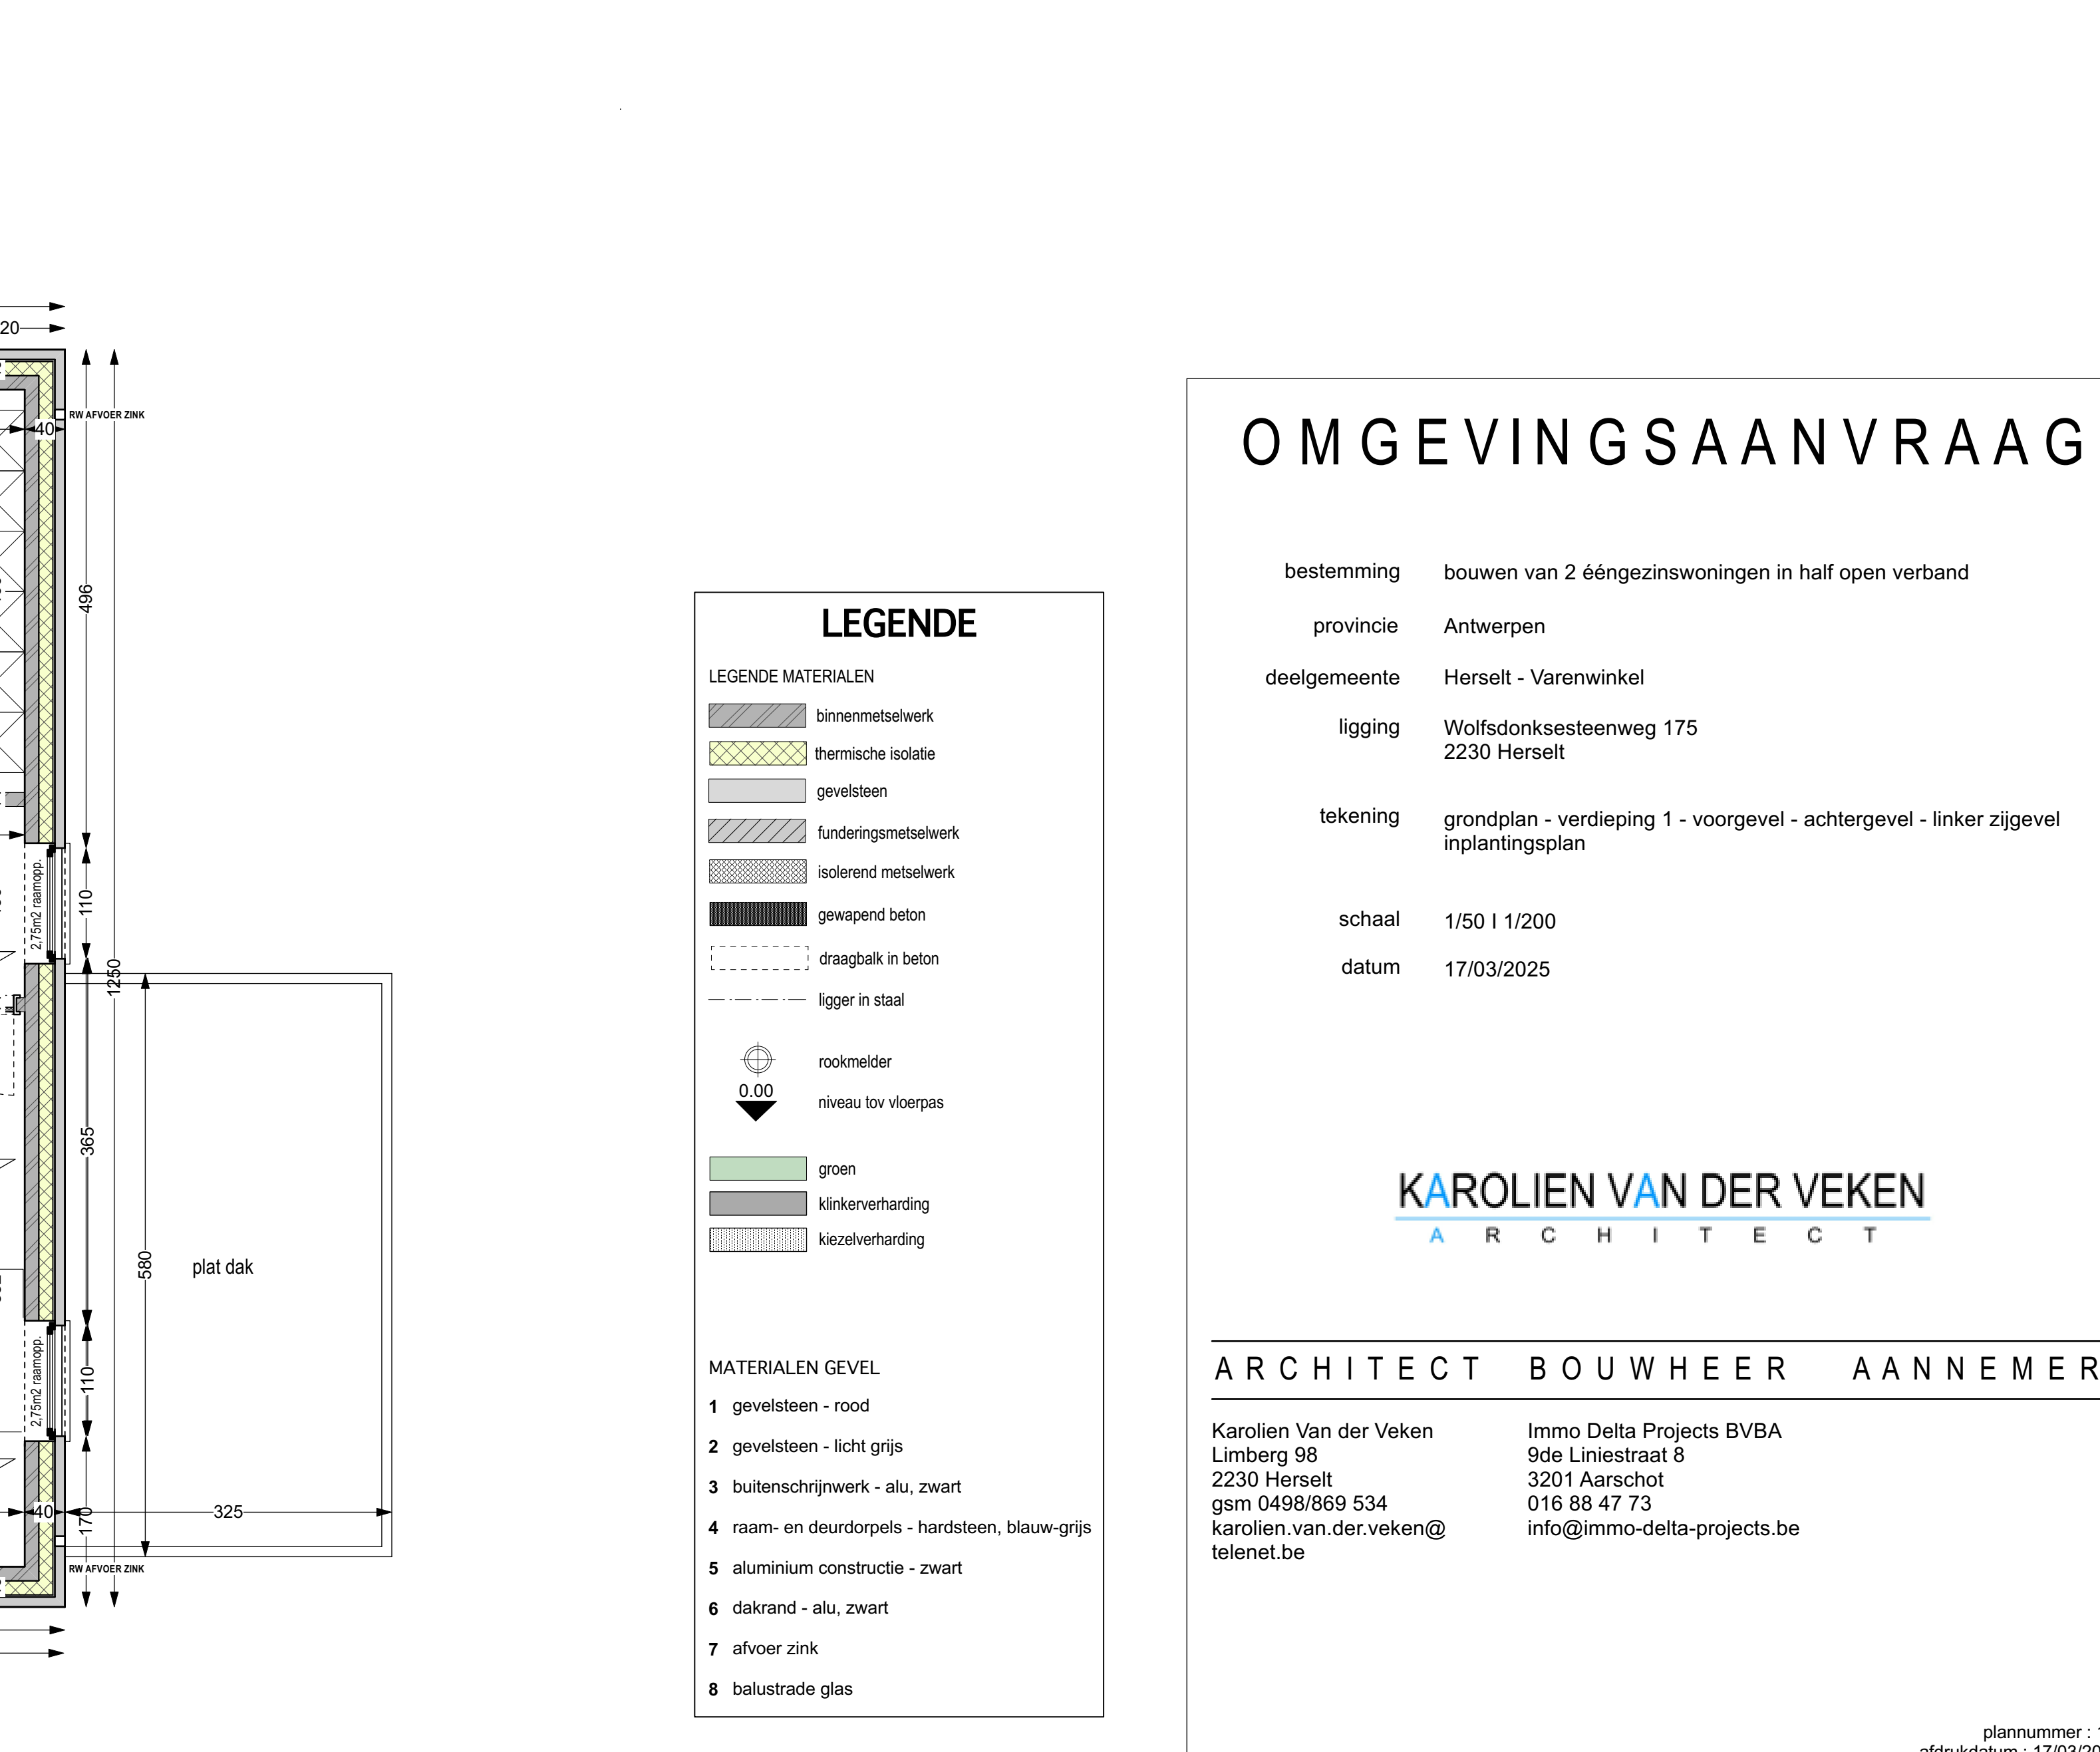
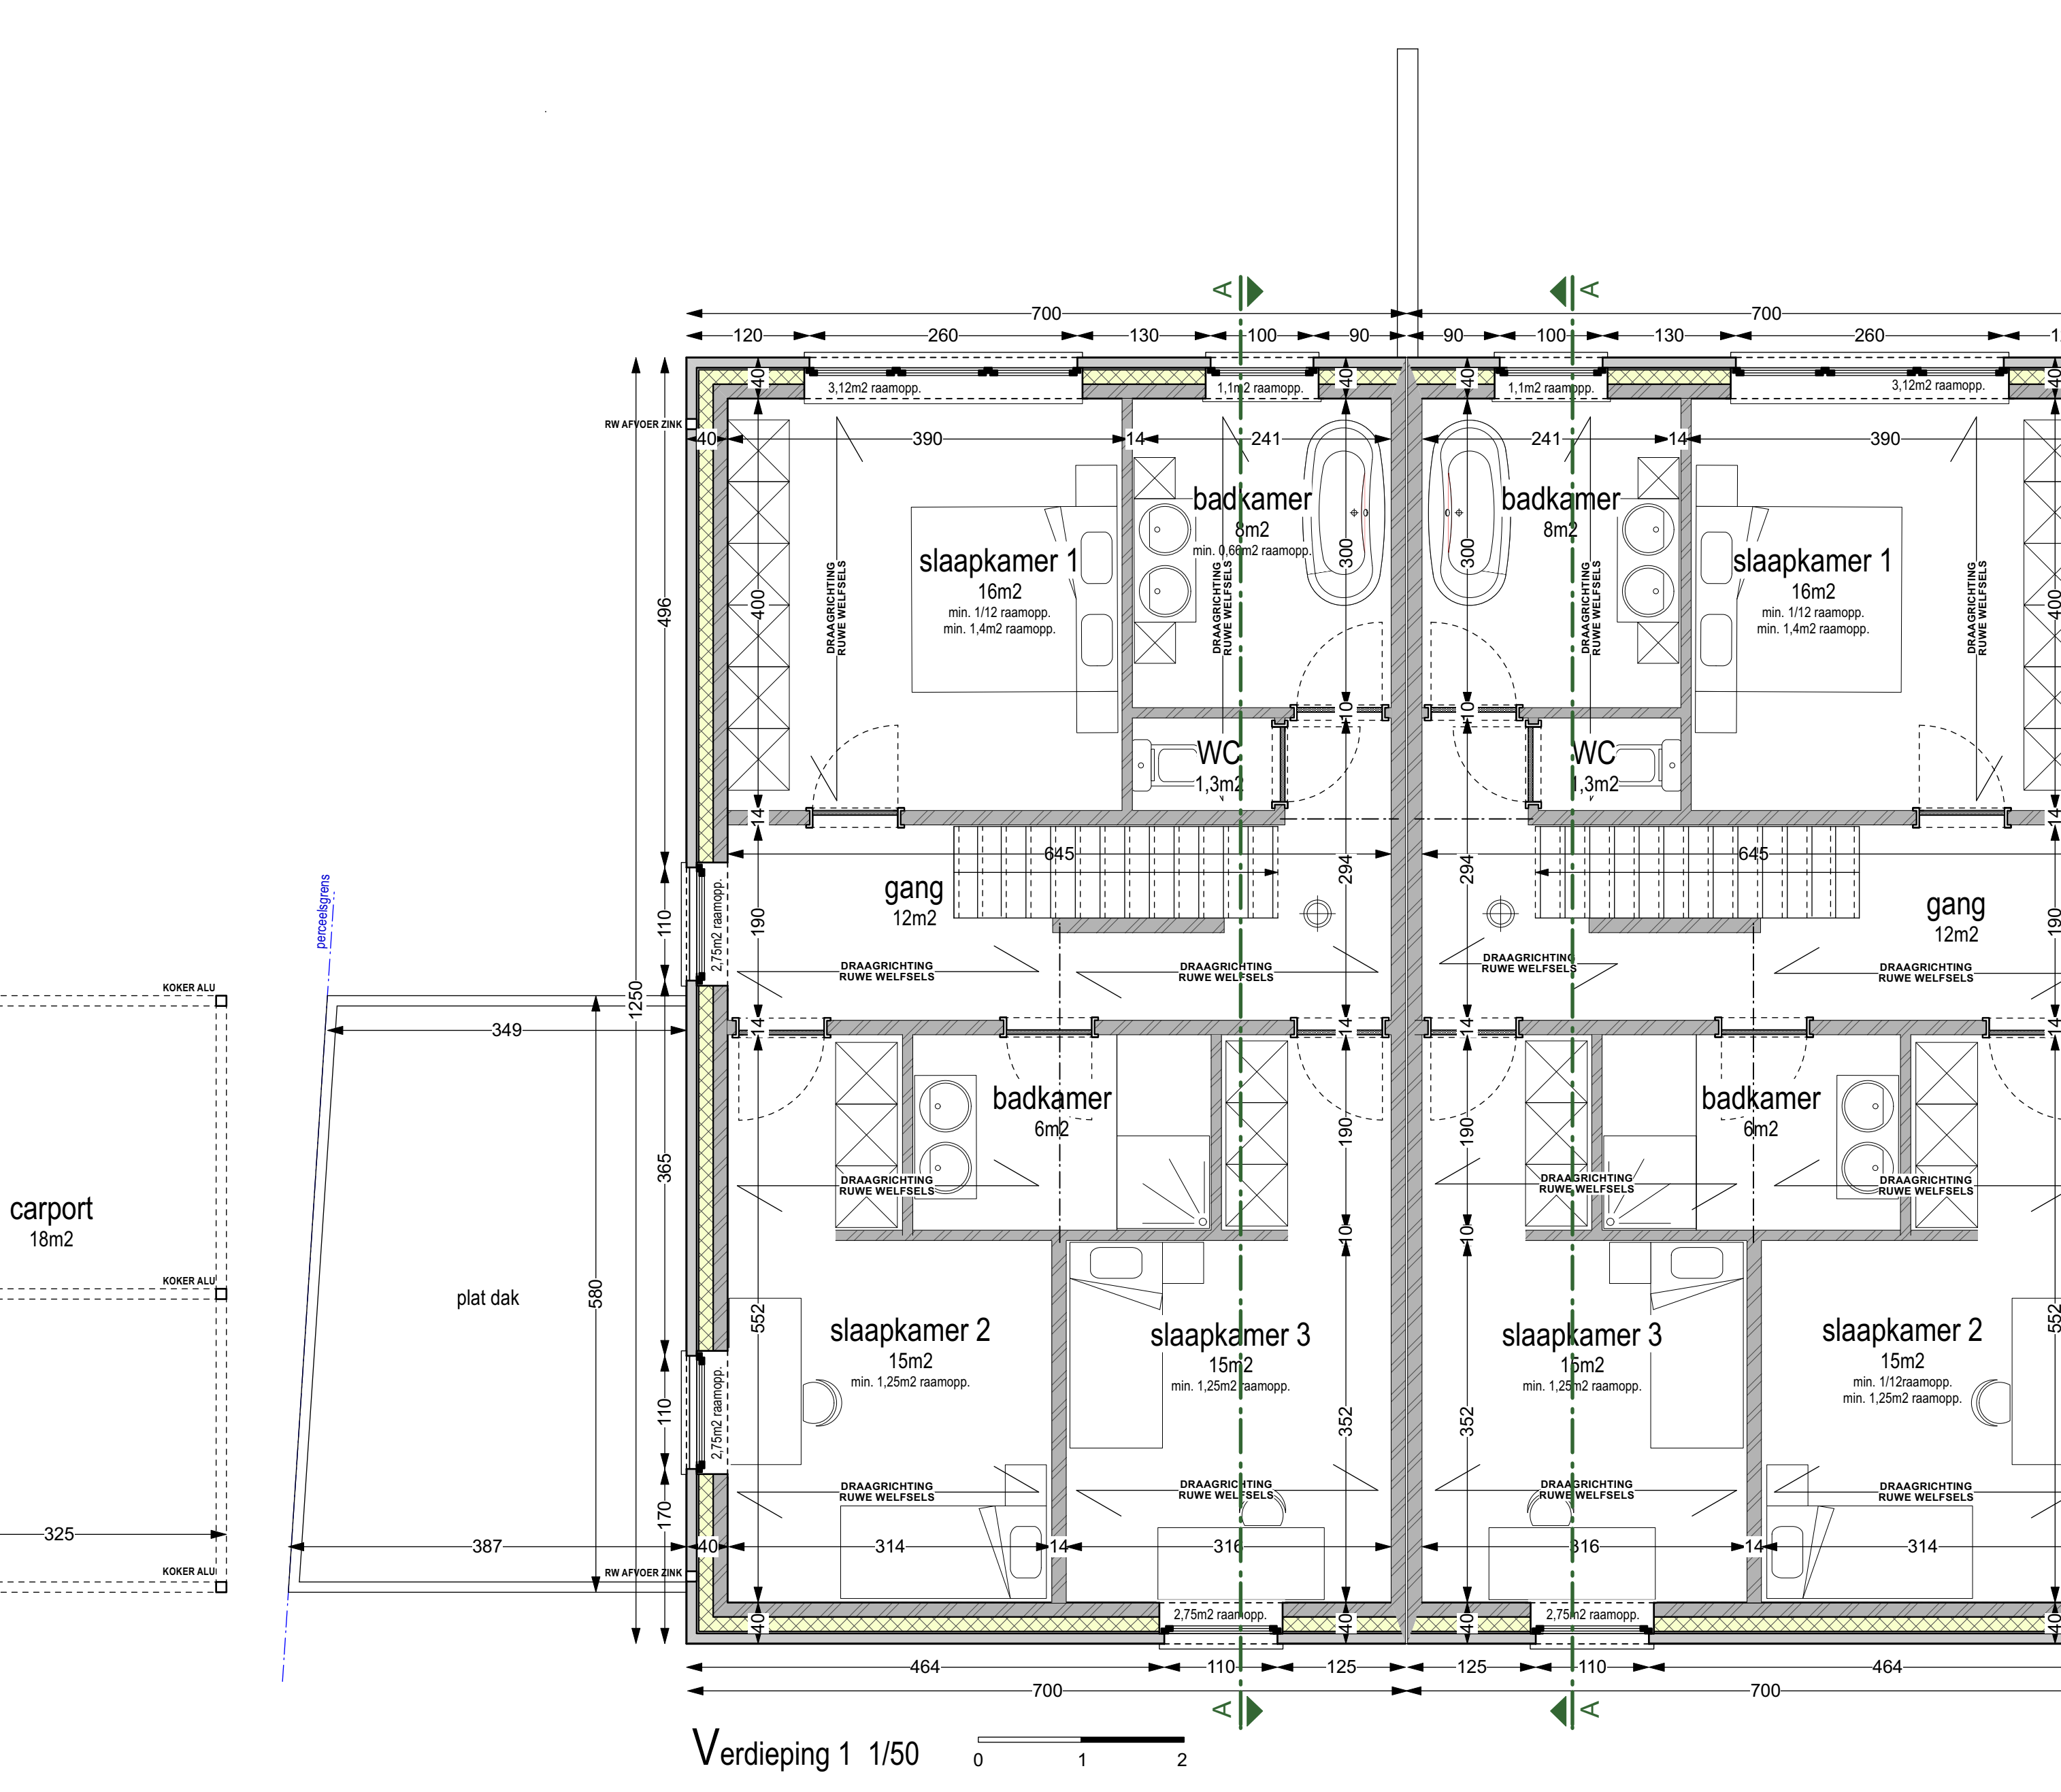
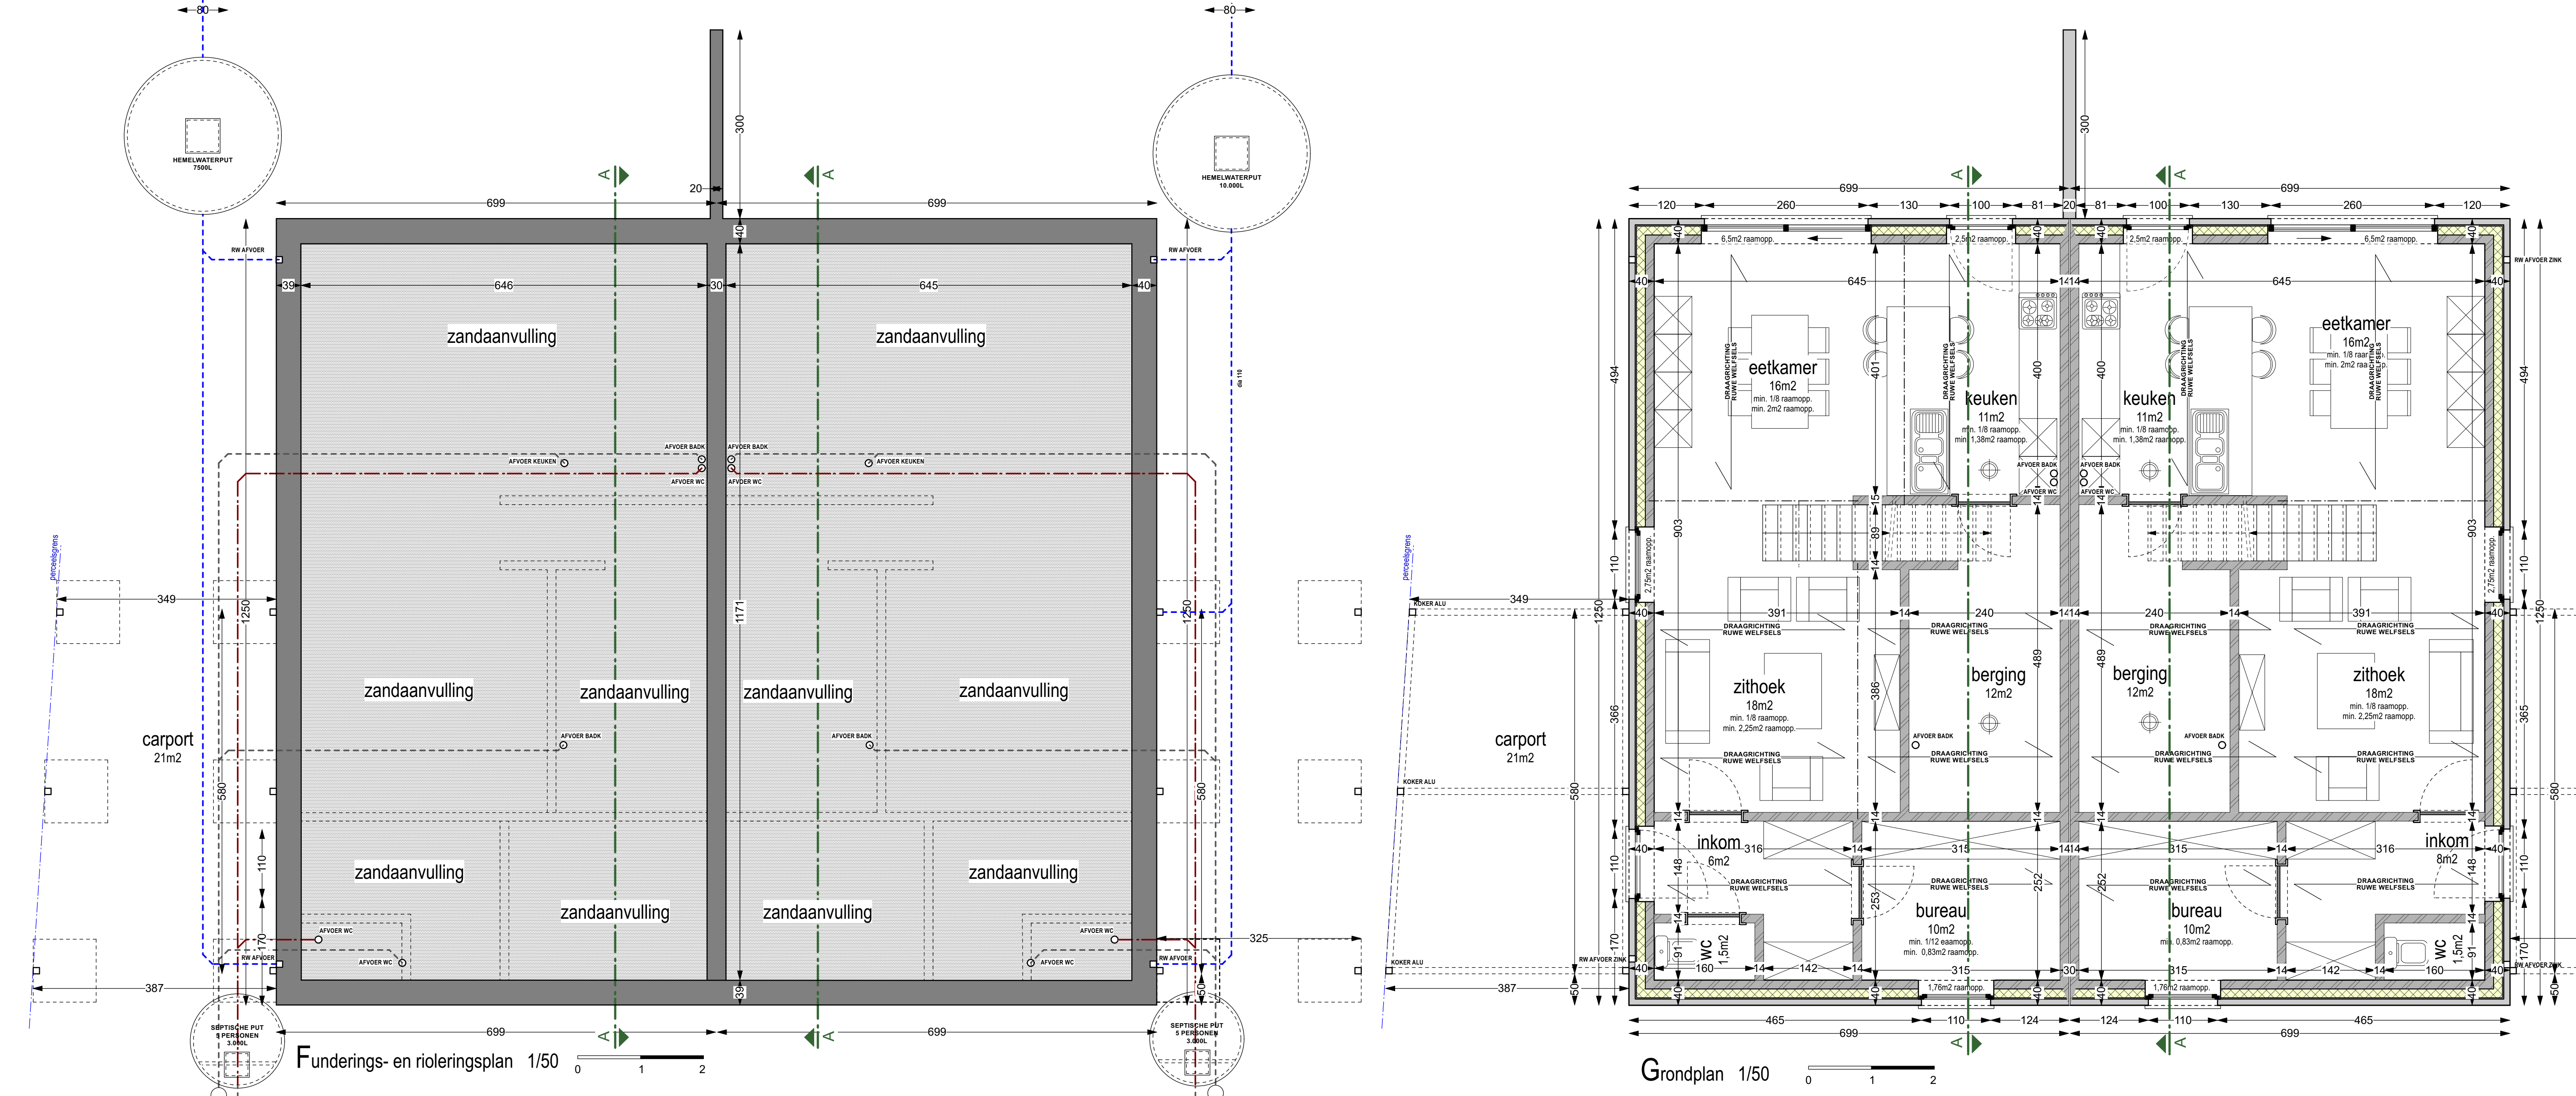
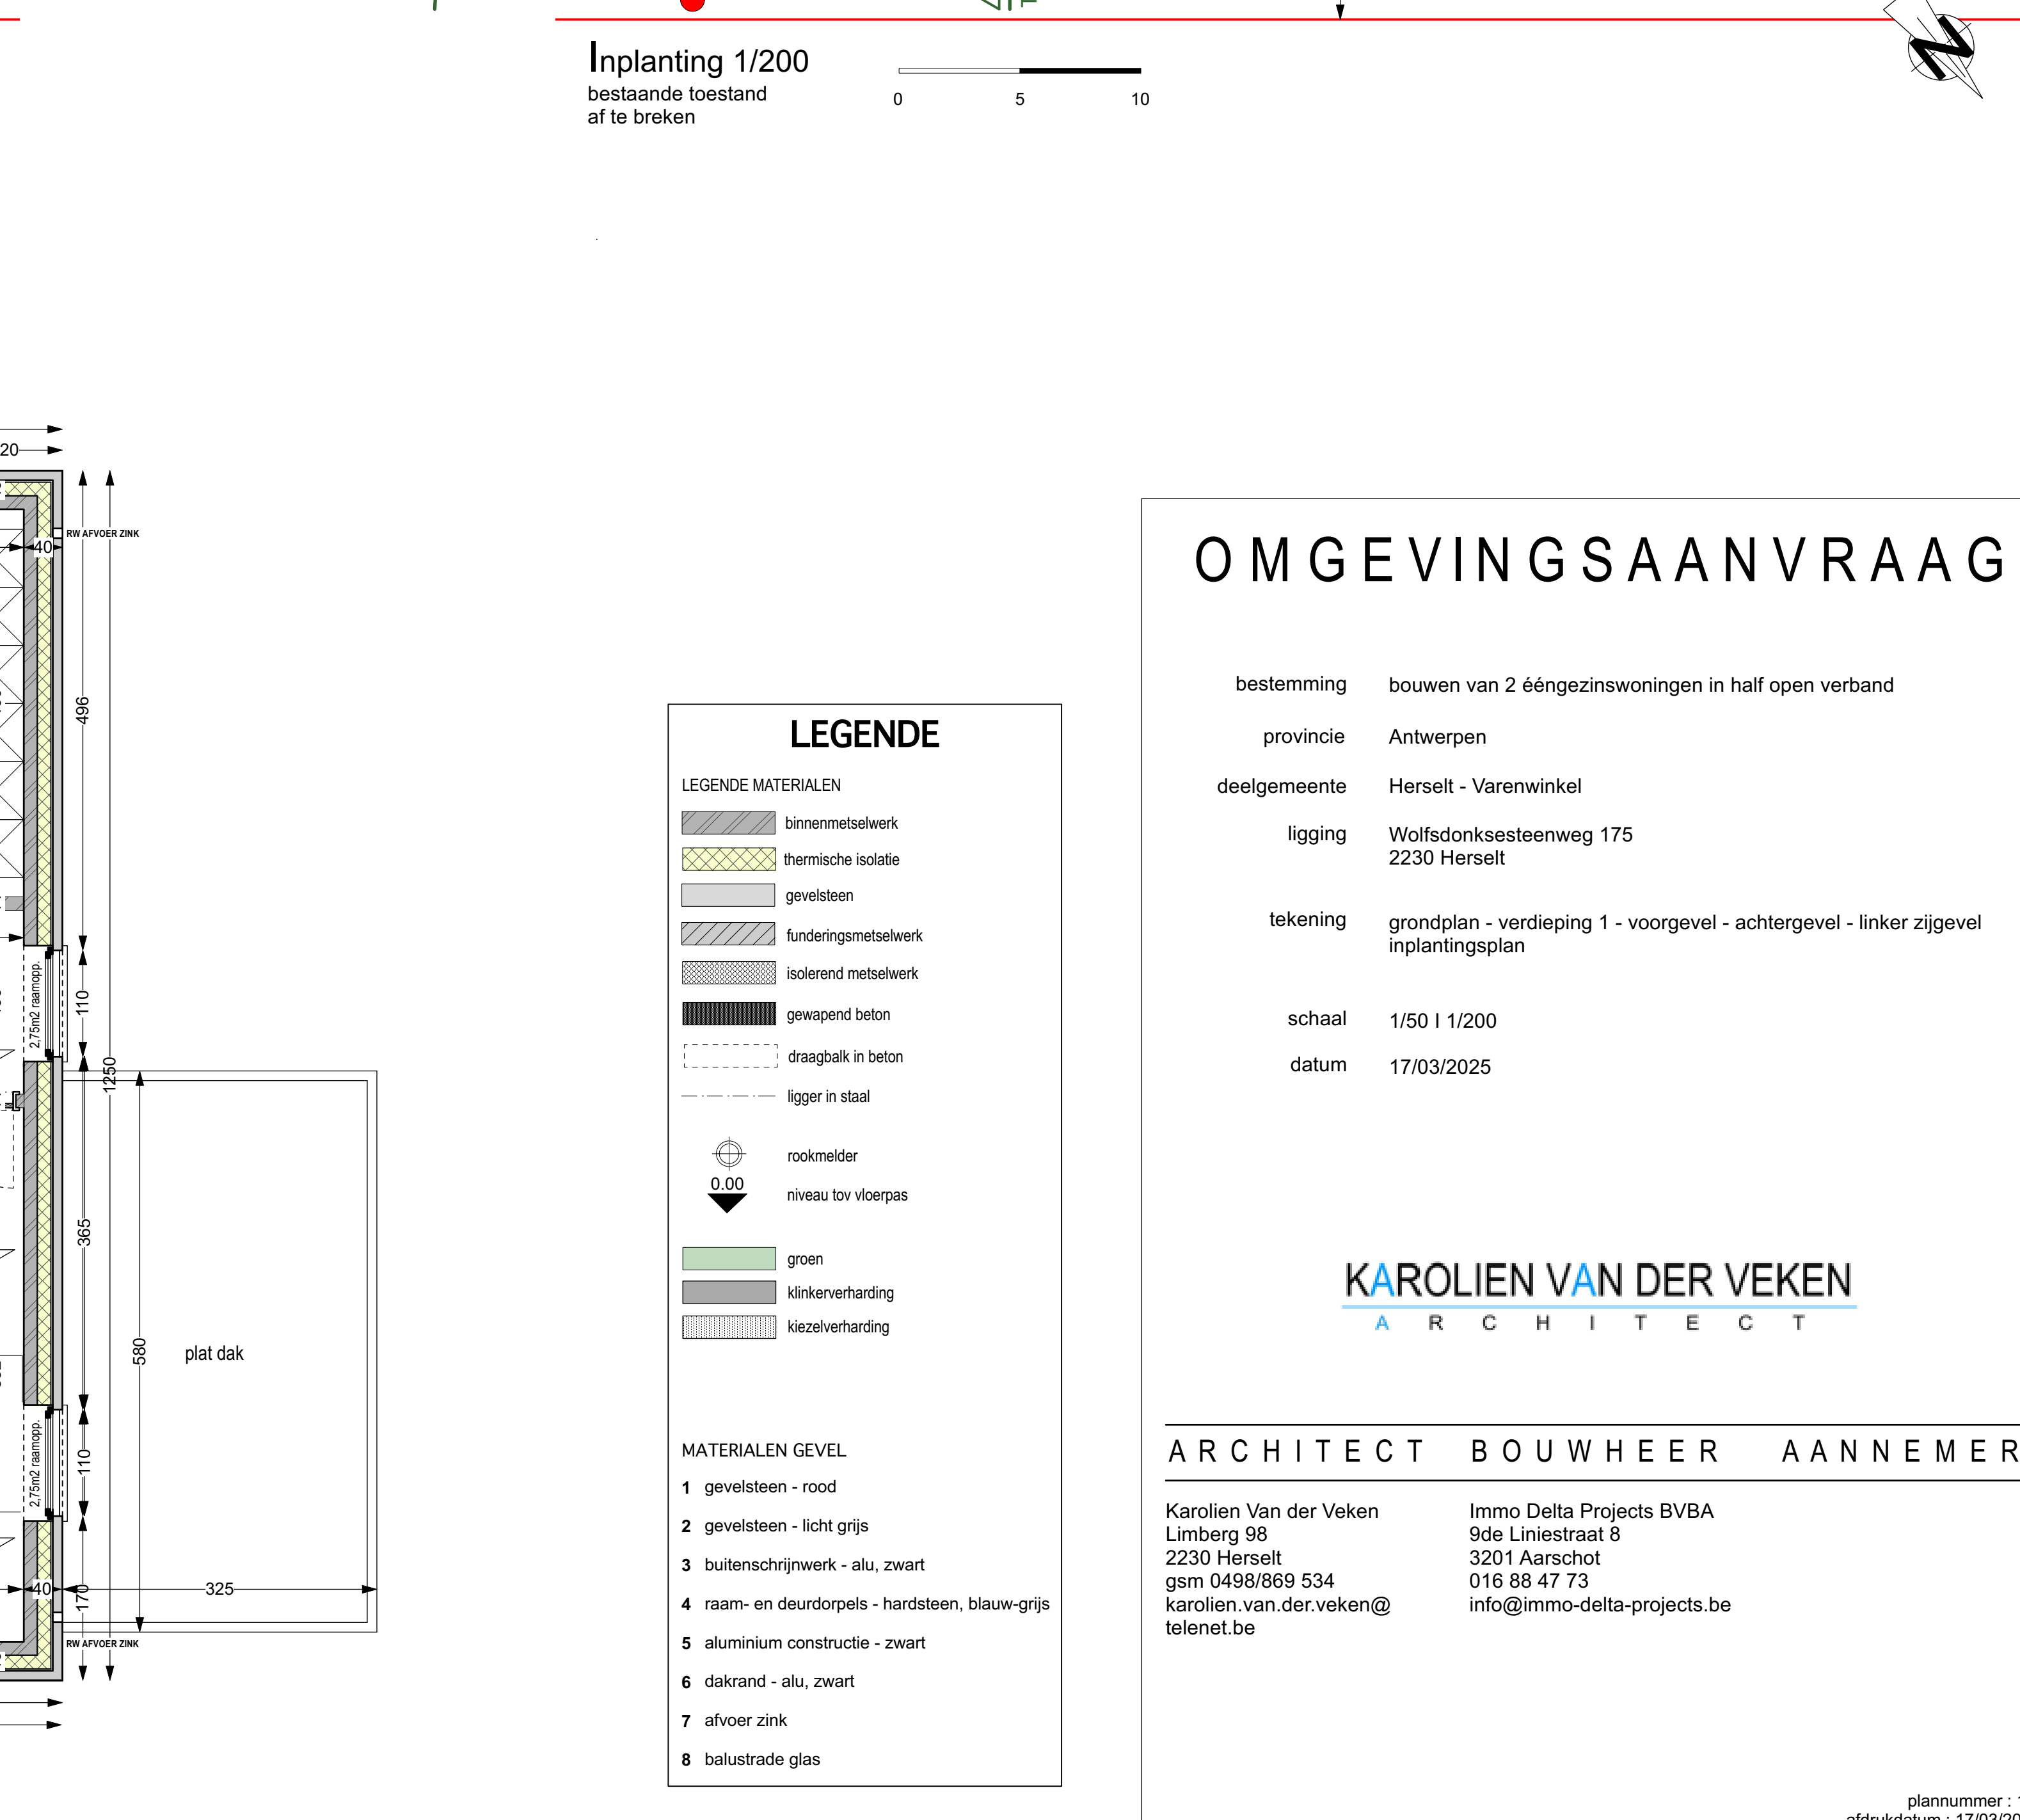
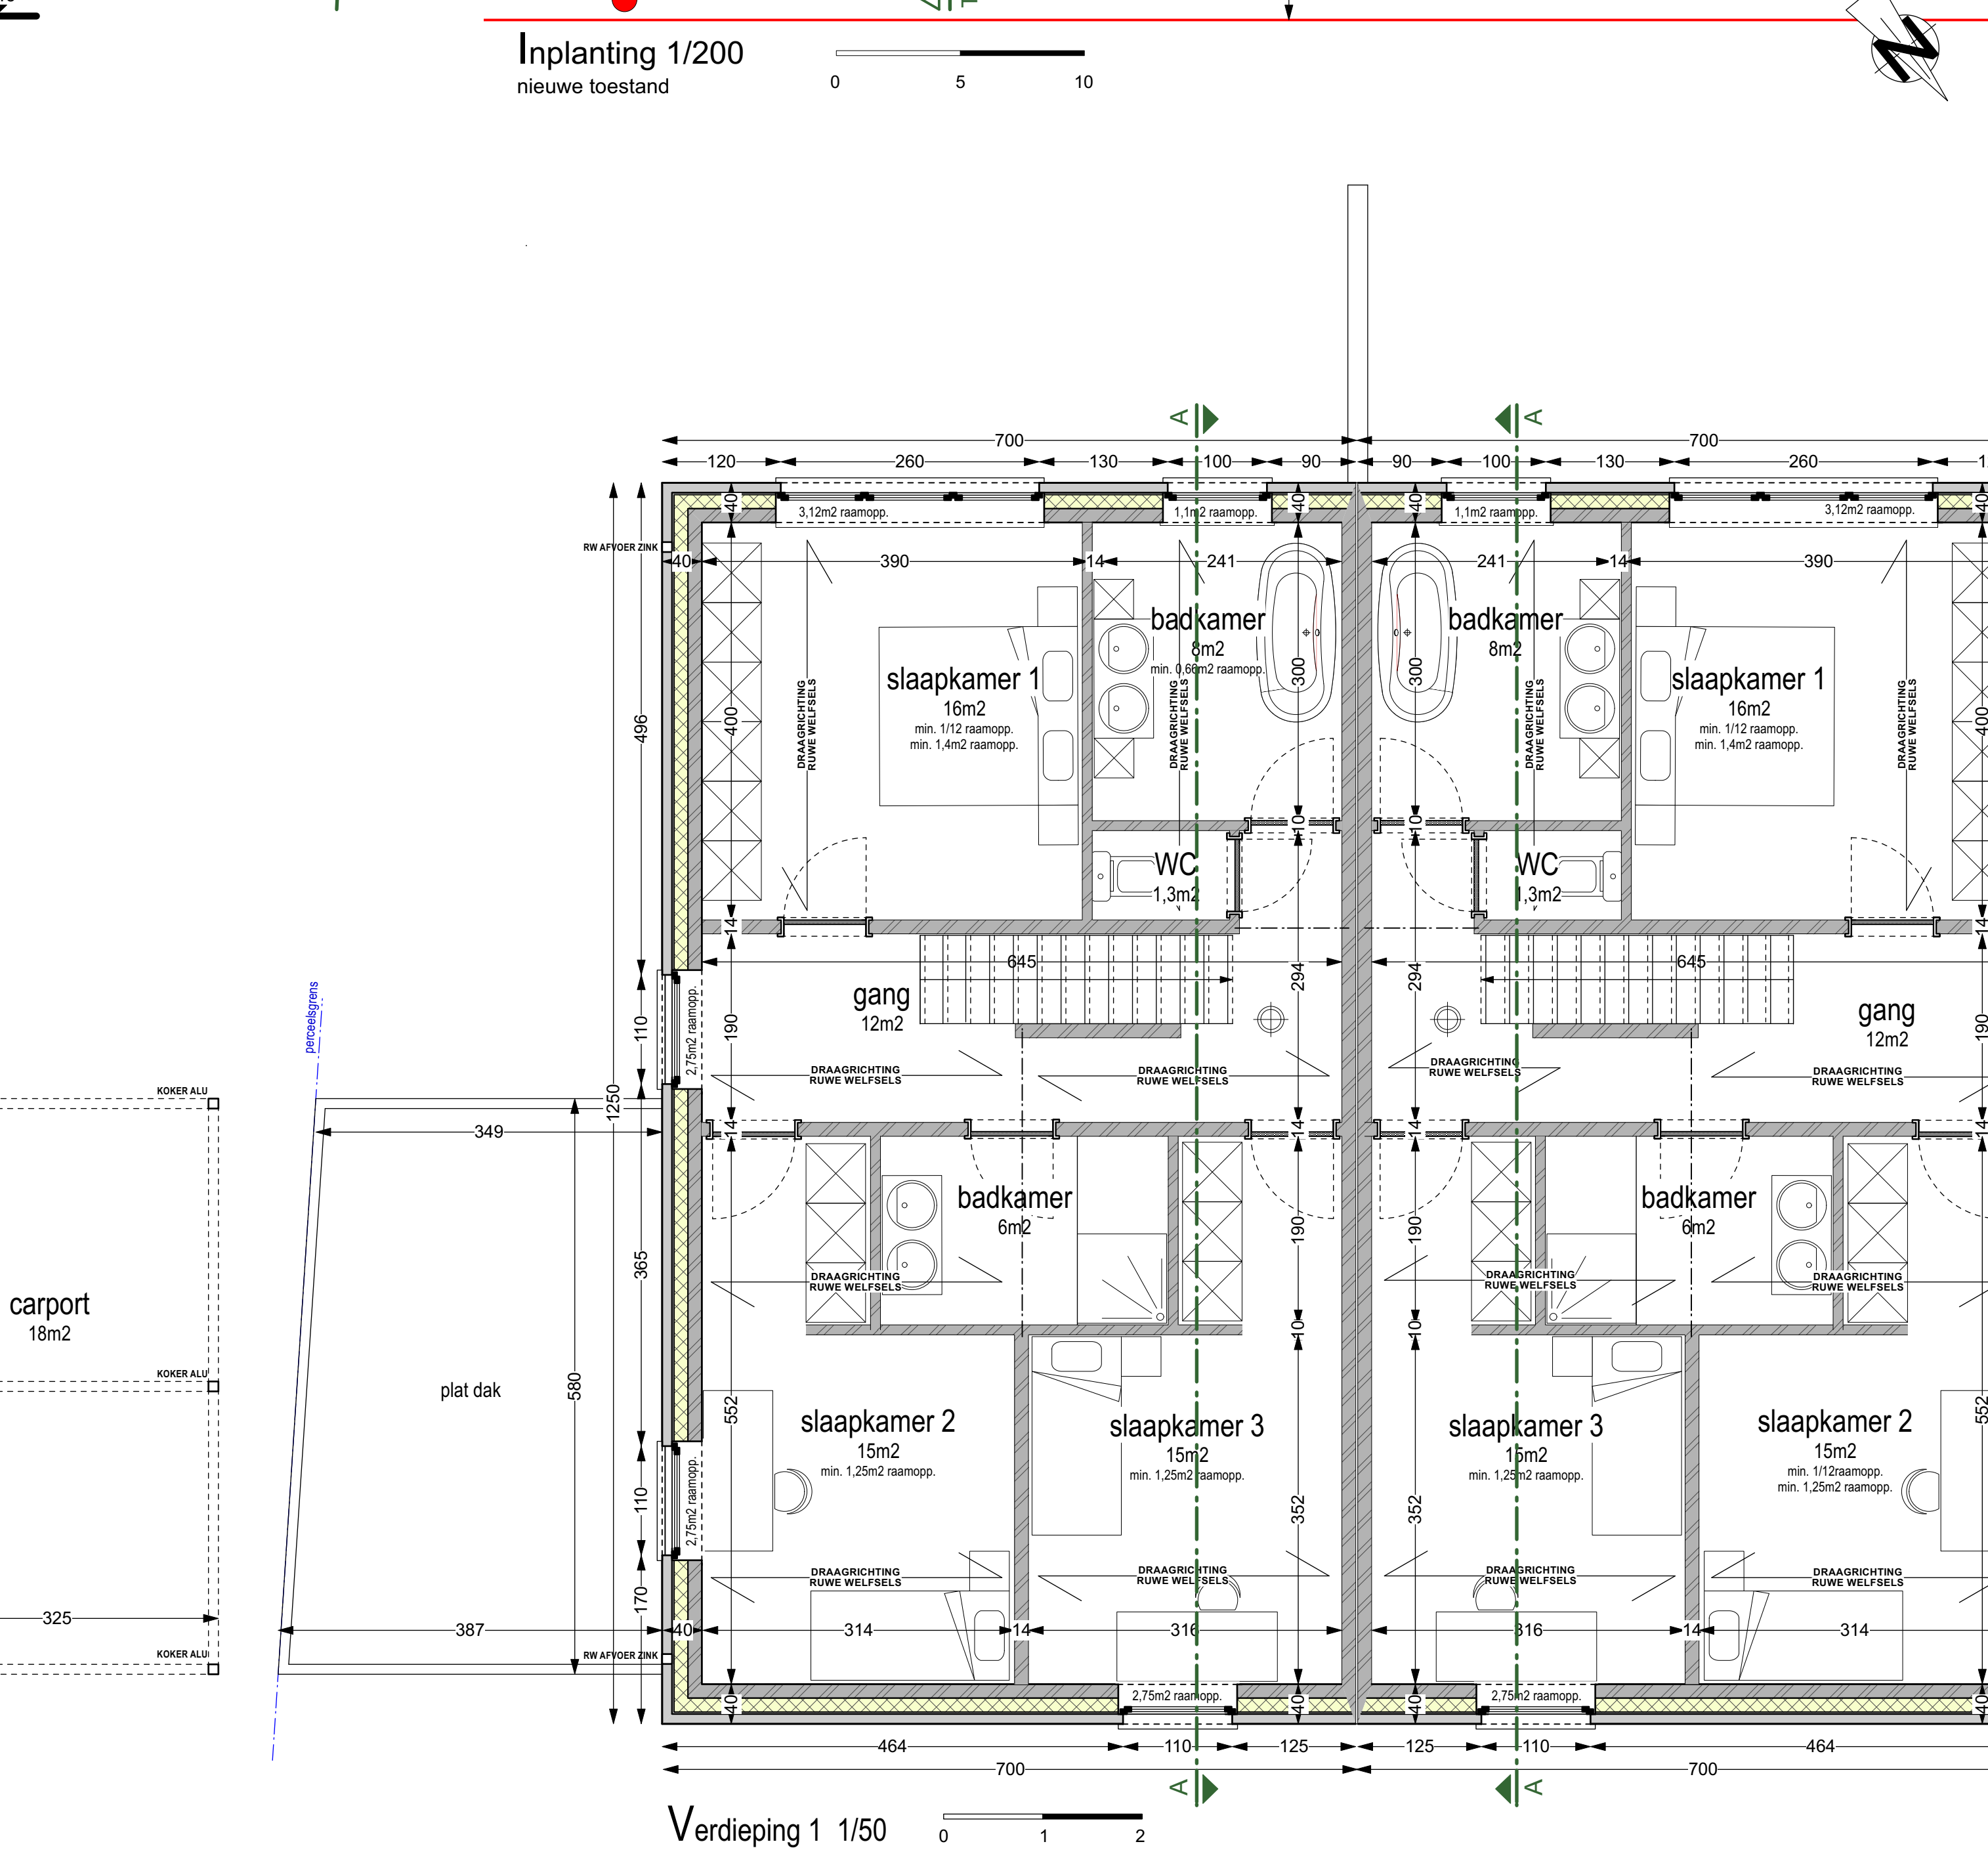
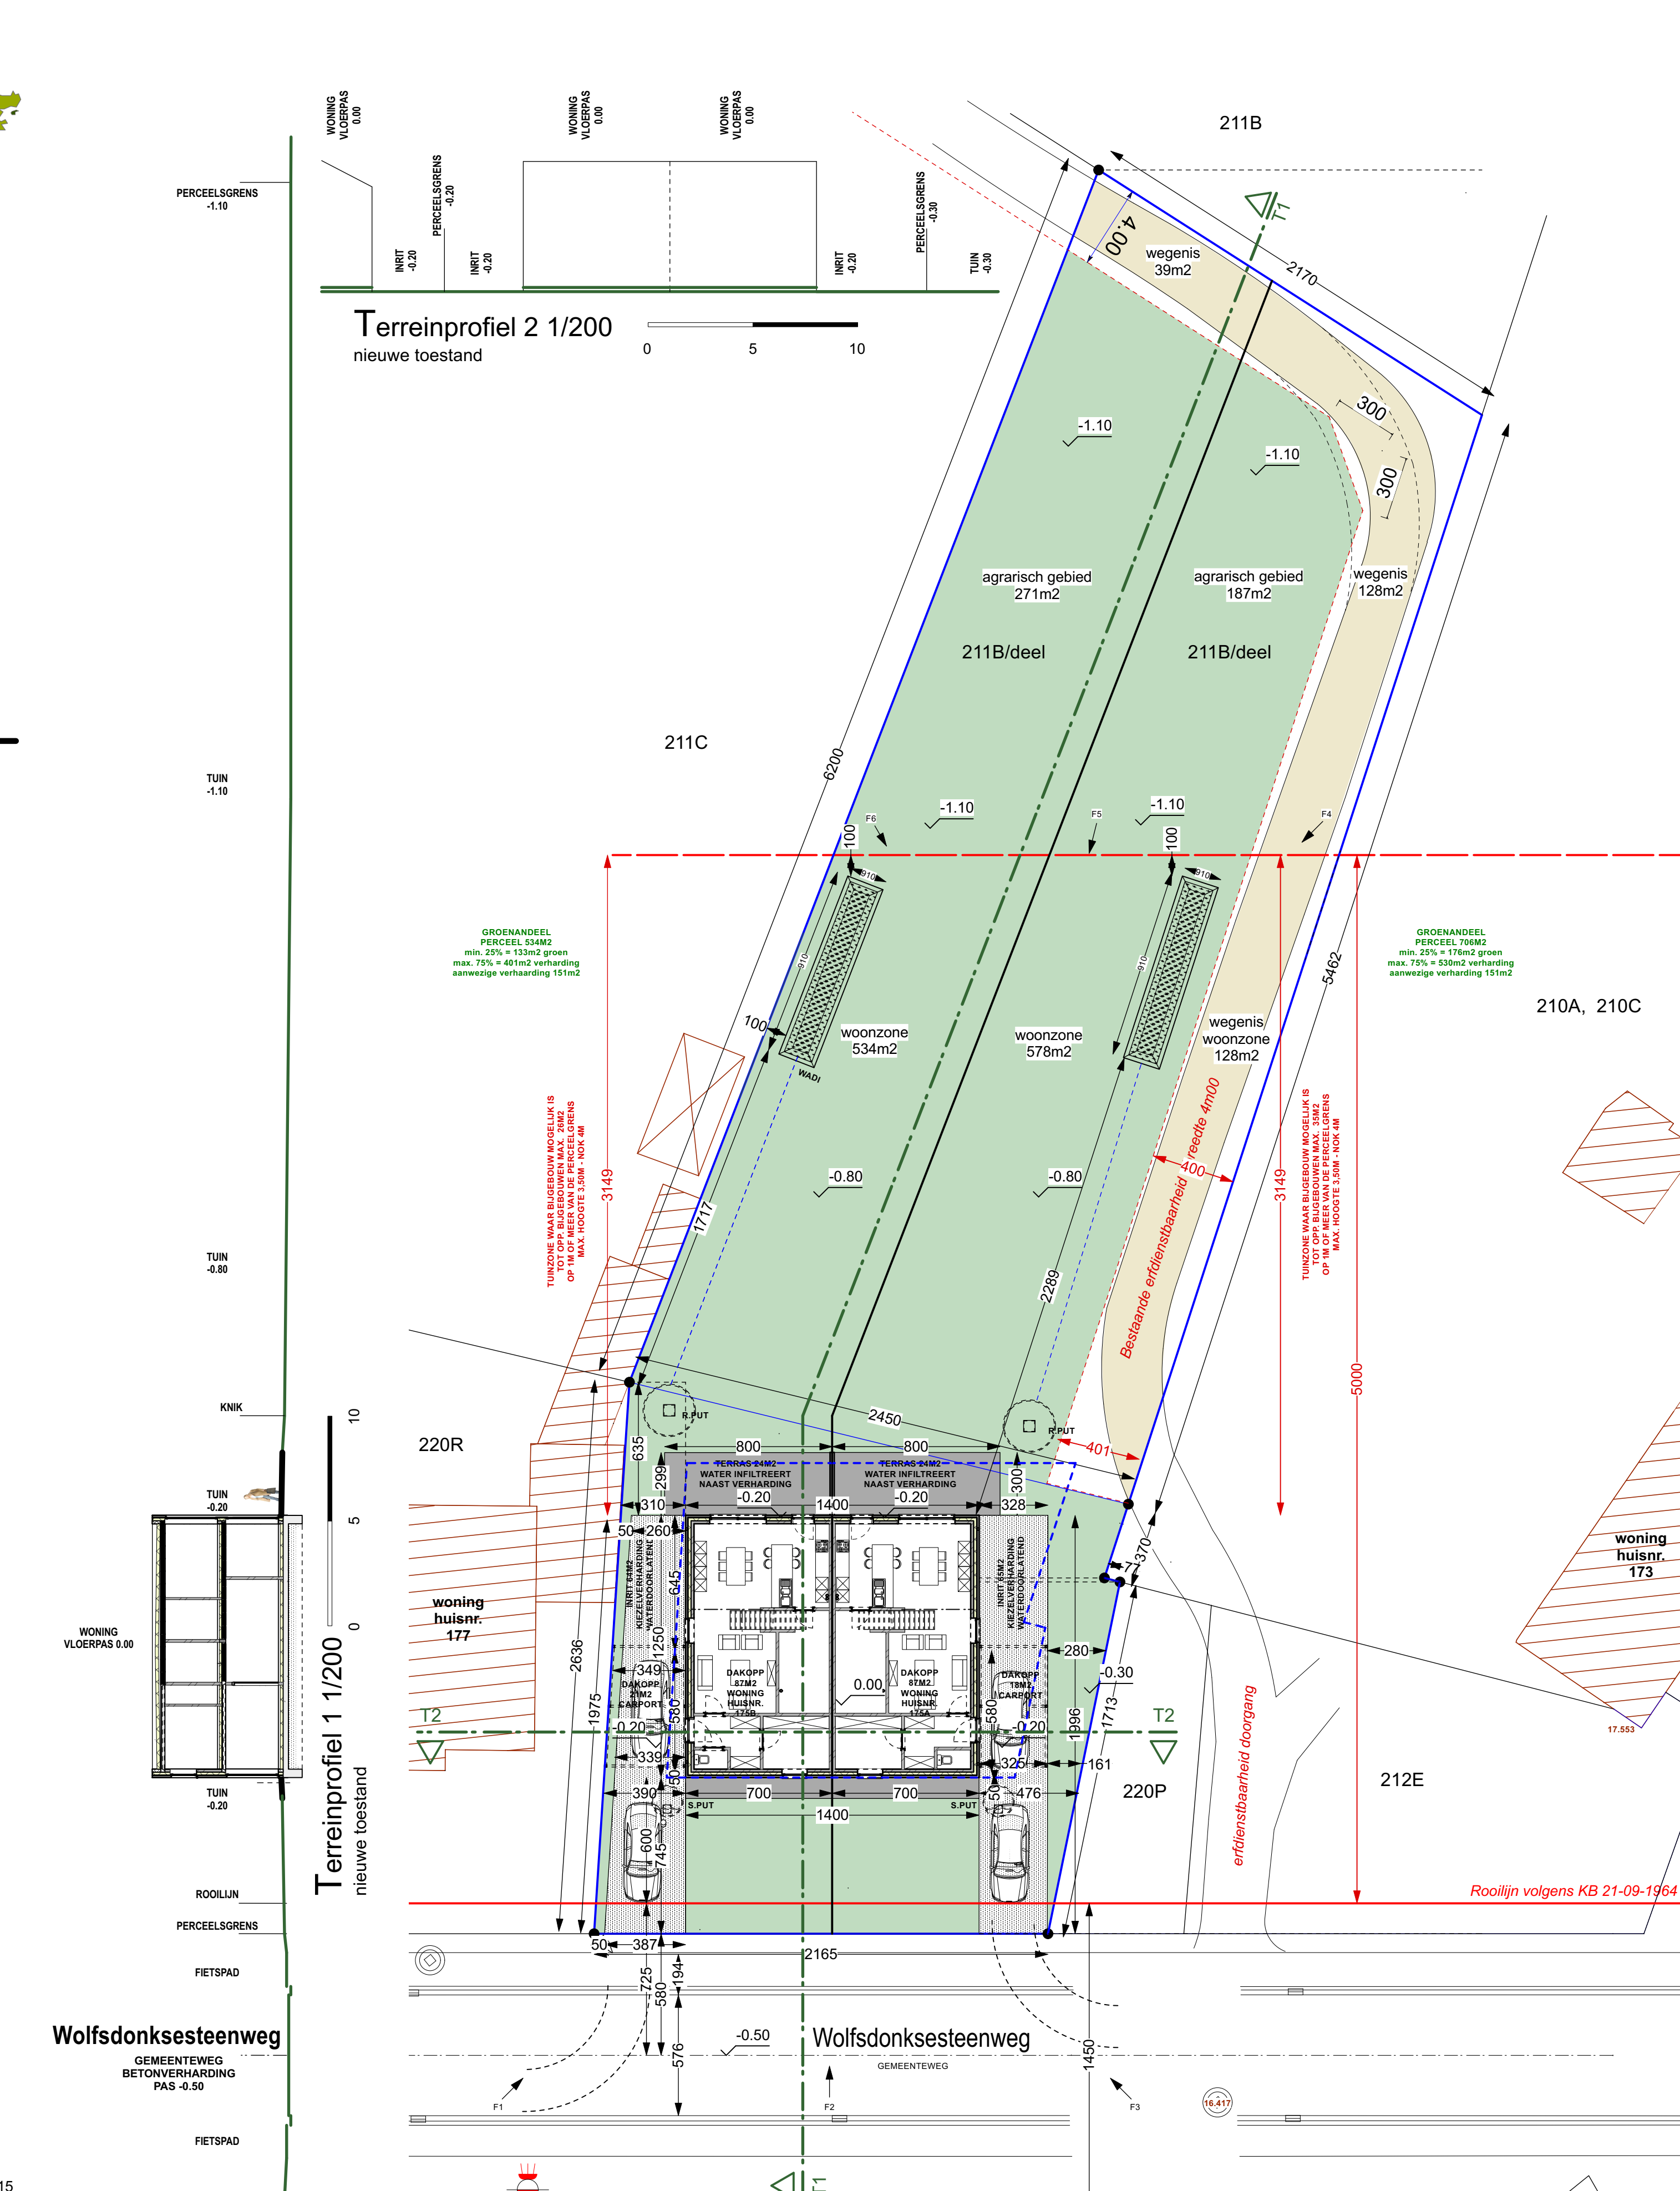
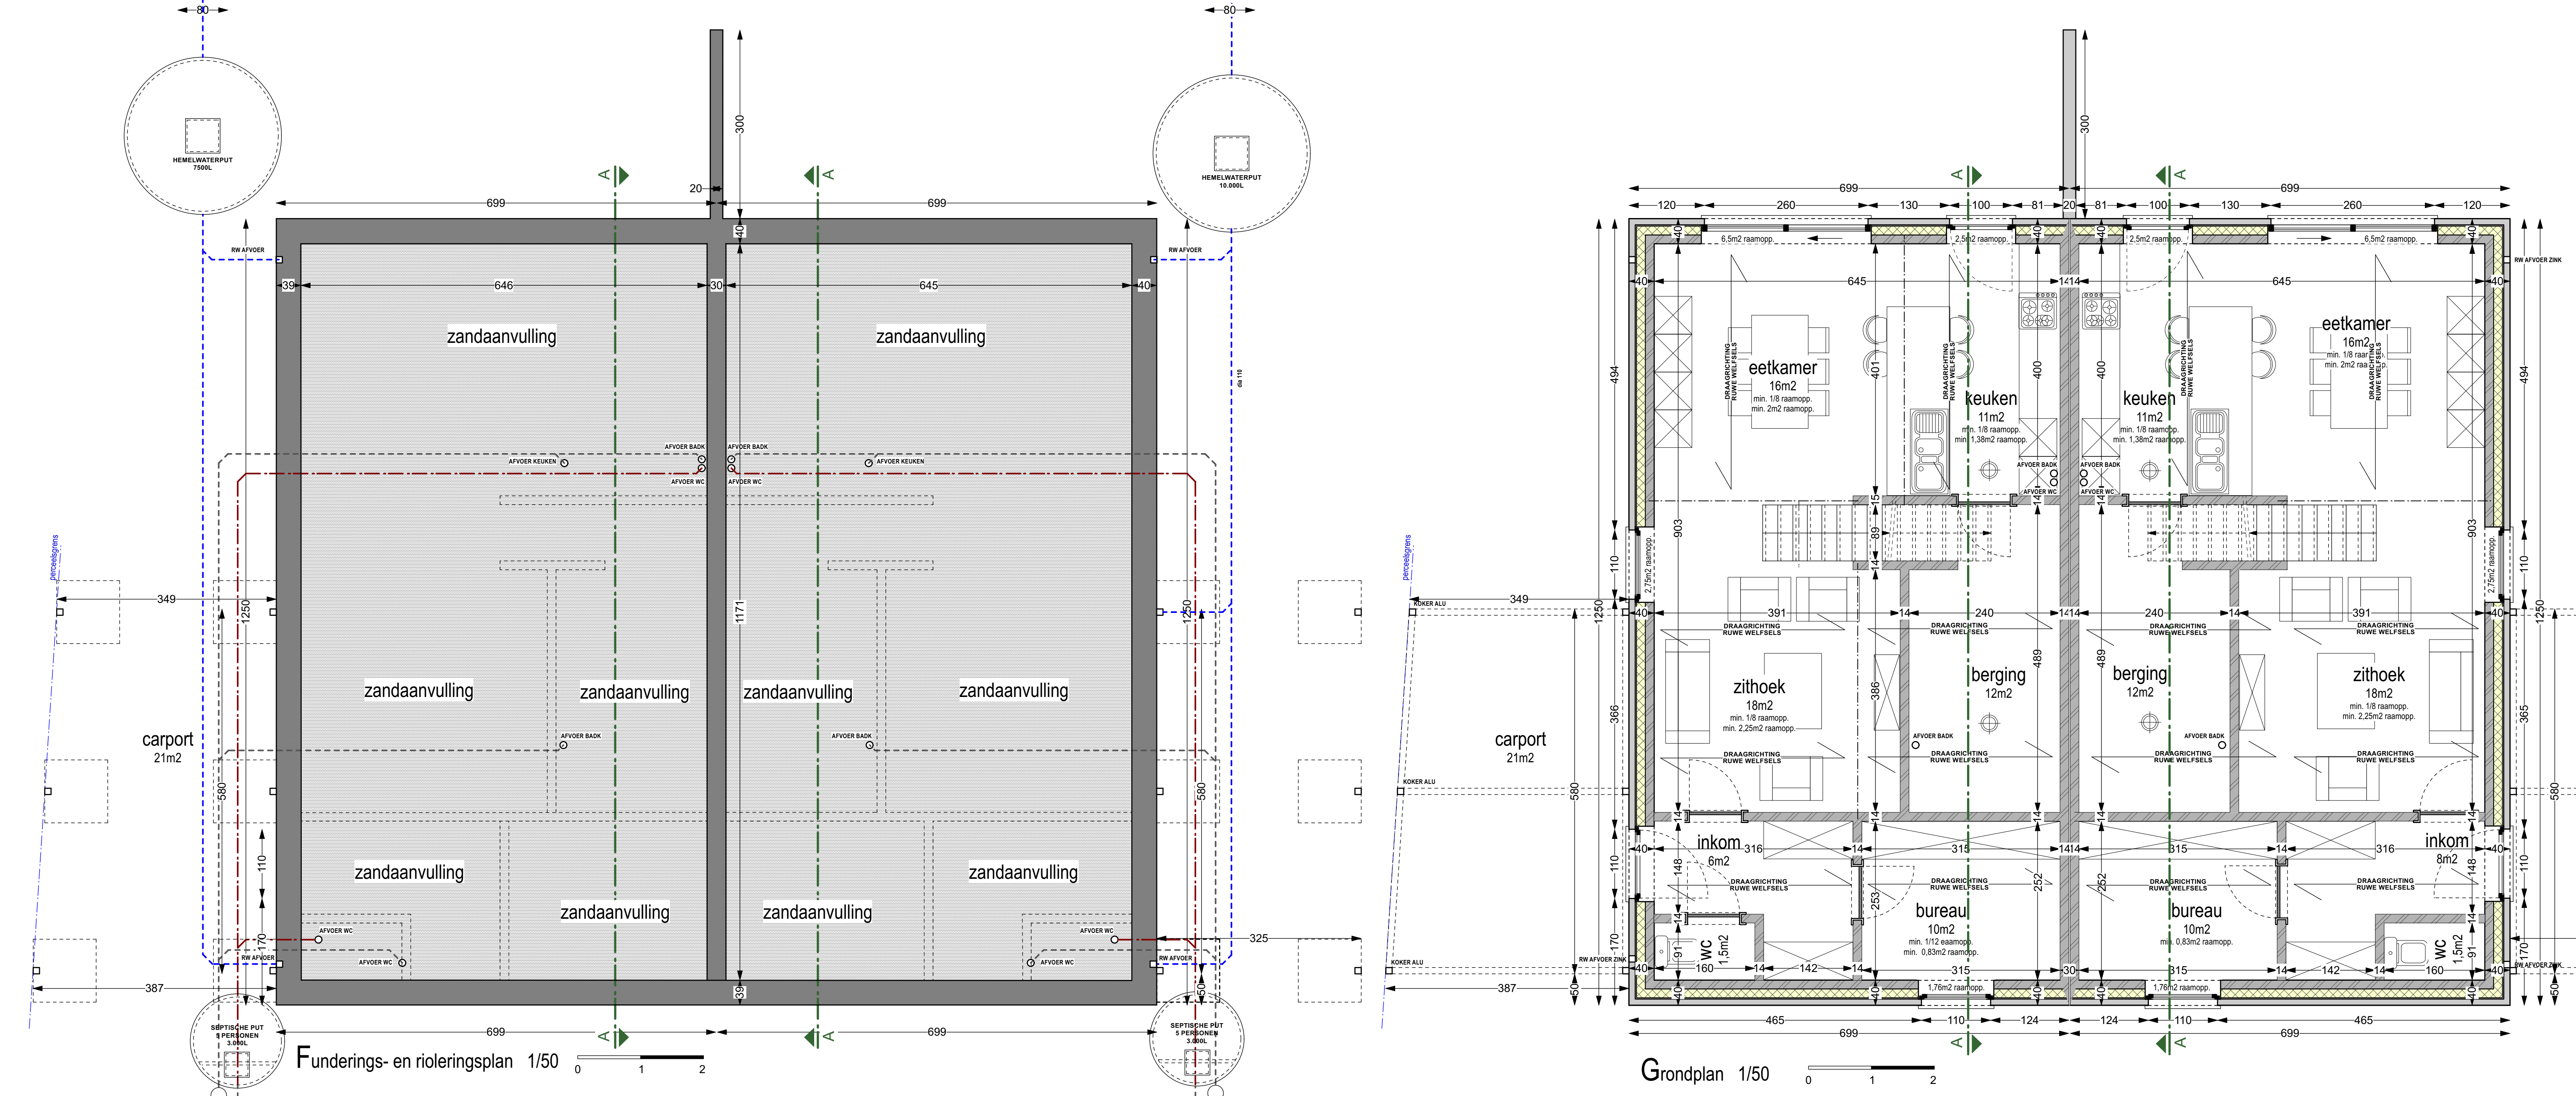
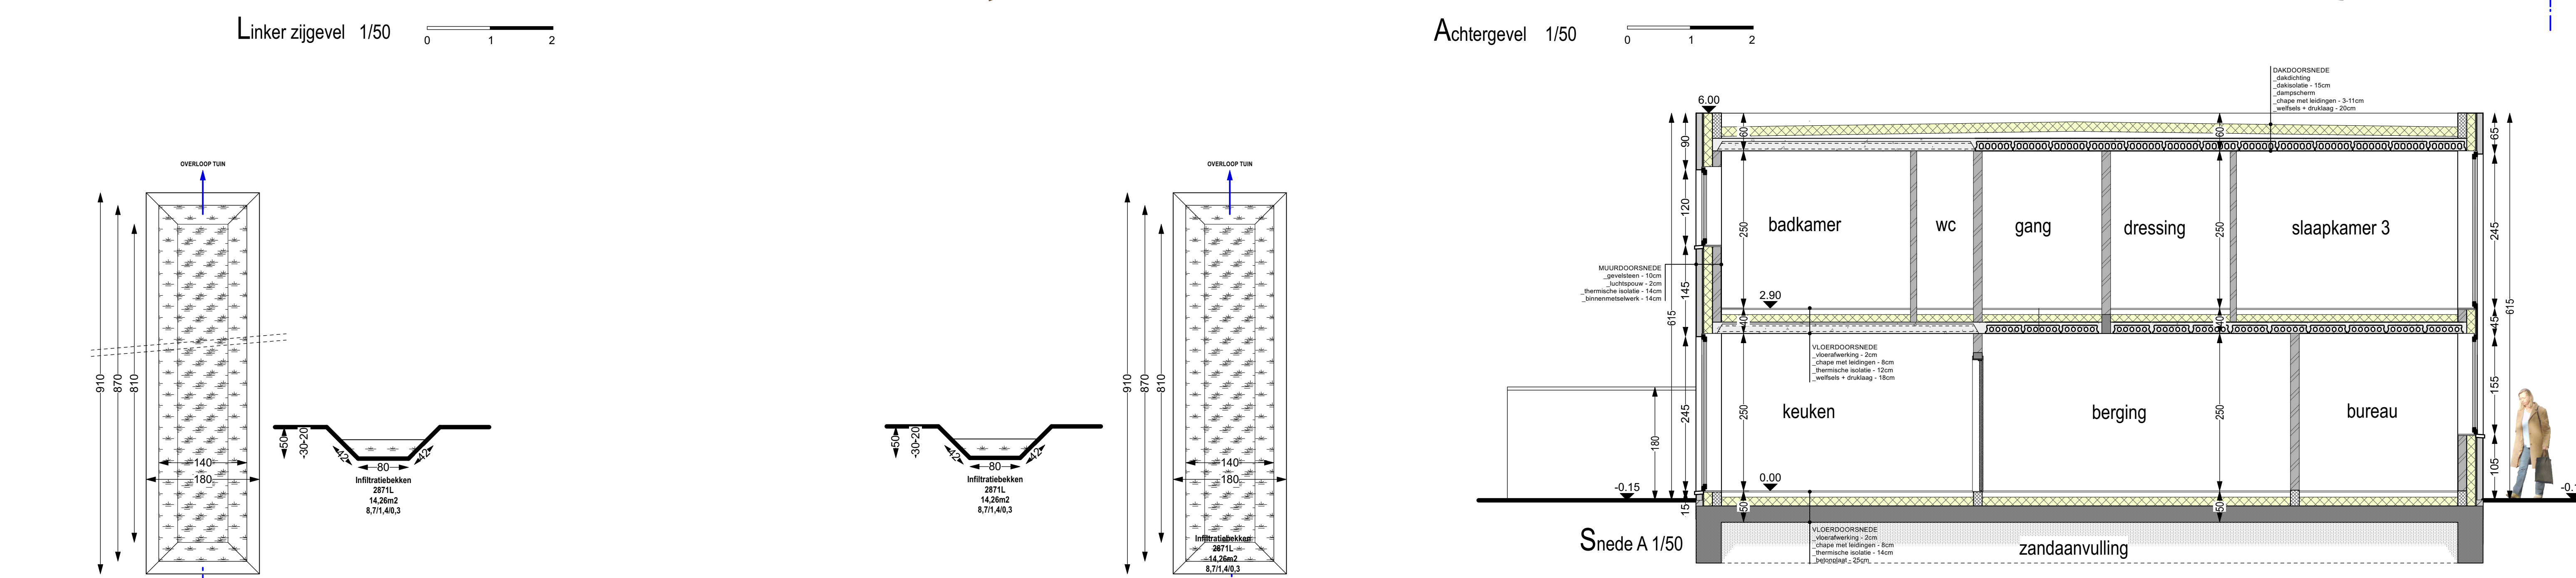


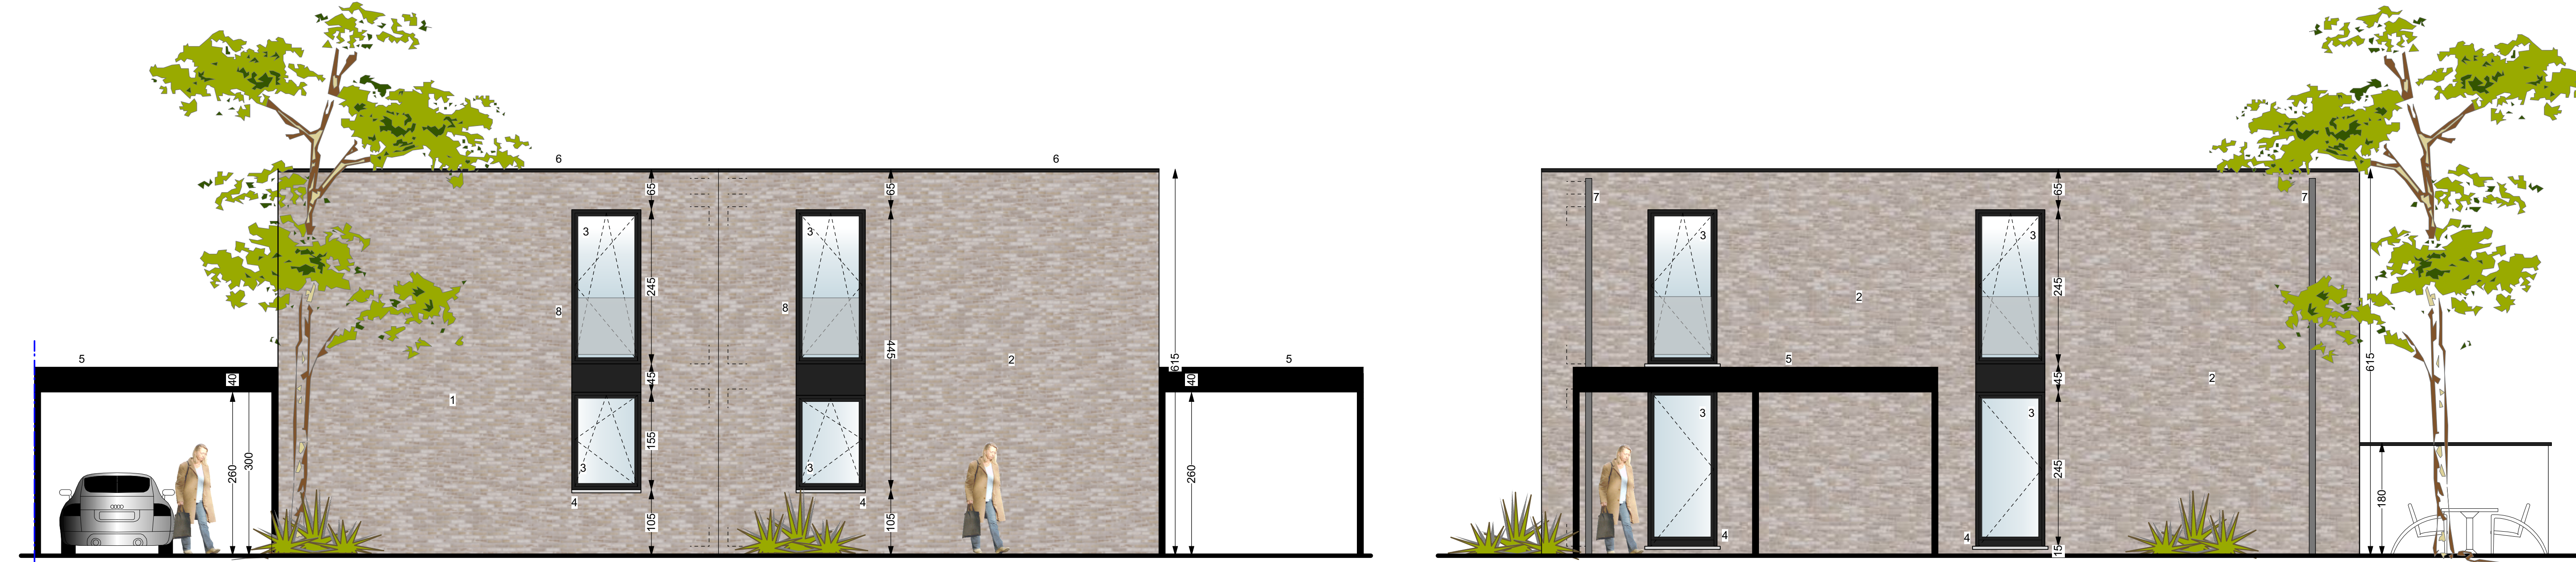

OMGEVINGSAANVRAAG

bestemming bouwen van 2 éérgesinswoningen in half open verband
provincie Antwerpen
deelgemeente Herselt - Varenwinkel
ligging Wolfsdonksesteenweg 175
2230 Herselt
tekening grondplan - verdieping 1 - voorgevel - achtergevel - linker zijgevel
inplantingsplan
schaal 1/50 1/200
datum 17/03/2025

KAROLIEN VAN DER VEKEN
ARCHITECT

ARCHITECT BOUWHEER AANNEMER

Karolien Van der Veken
Limberg 98
2230 Herselt
gsm 0498969 534
karolien.van.der.veken@telenet.be

Immo Delta Projects BVBA
9de Liniestraat 8
3201 Aanschoot
016 88 47 73
info@immo-delta-projects.be

skanummer: 1/1
afskruddatum: 17/03/2025